

Строительство и обслуживание административно-торгового объекта по адресу: г. Речица, на пересечении ул. Ленина и ул. Привокзальной.

Проектная организация - ООО "Гарт-Плюс", г. Гомель.

Заказчик - ИП Я.С. Шабетник


Ведомость жилых и общественных зданий и сооружений

Номер на плане	Наименование и обозначение	Этажность	Количество			Площадь, м ²				Строительный объем, м ³	
			зданий	квартир		застройки		общая		здания	всего
				здания	всего	здания	всего	здания	всего		
1	Проектируемый административно-торговый объект	1	1	—	—	752,00	752,00	667,93	667,93	3640,0	3640,0

Технико-экономические показатели по генплану

№	Наименование	Количество, м ²	%	Примечание
1	Площадь участка (в границах работ)	3285	100	
2	Площадь покрытий	2093	64	
3	Площадь застройки	752	23	
4	Площадь озеленения	440	13	
5	Площадь отведенного земельного участка	2029		

План благоустройства с планом покрытий. М 1:500

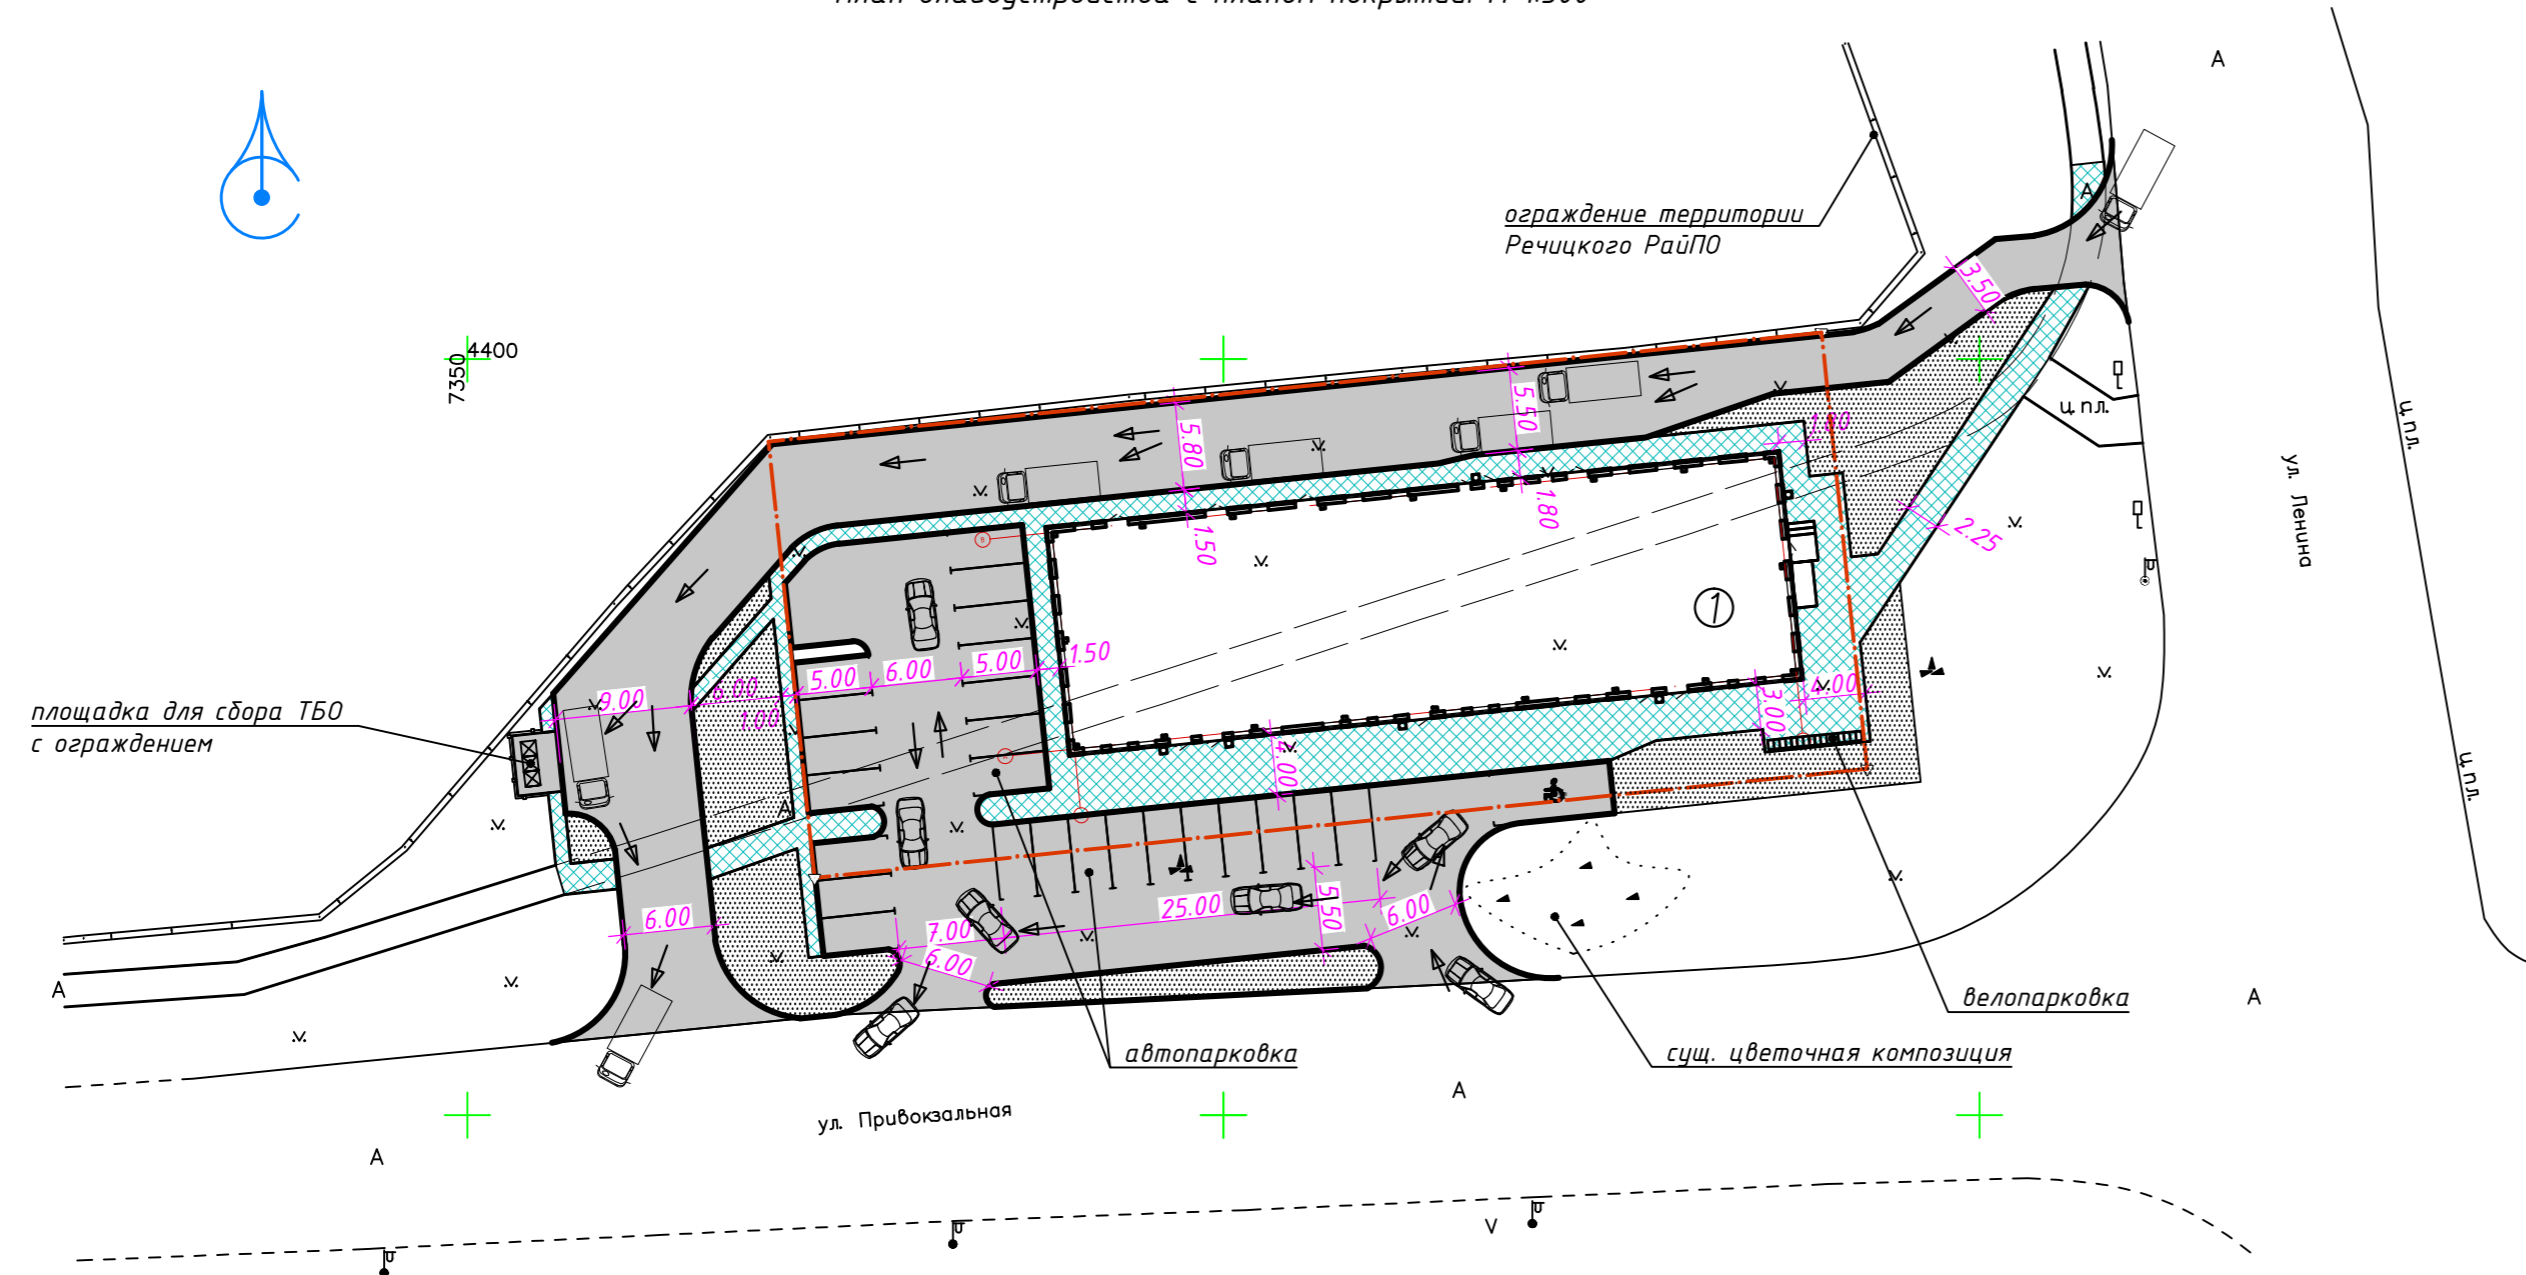

Условные обозначения

- Граница отвода земельного участка для проектируемого объекта
- Покрытие проезда, проектируемое, S=1546м²
- Покрытие тротуара, проектируемое, S=547м²
- Газон обыкновенный, проектируемый
- Дорожный борт БР 100.30.15, проектируемый
- Направление движения автотранспорта

1. Размеры на плане указаны в метрах горизонтальной проекции.
2. Количество парковочных м/мест выполнено по расчету - 25, в т.ч. 1 м/место для спецавтотранспорта, управляемого инвалидом с нарушением функций опорно-двигательного аппарата