


*Строительство и обслуживание административно-торгового объекта
по адресу: г. Речица, на пересечении ул. Ленина и ул. Привокзальной.*


Проектная организация - ООО "Гарт-Плюс", г.Гомель.

Заказчик - ИП Я.С. Шабетник


Фасад 1-9

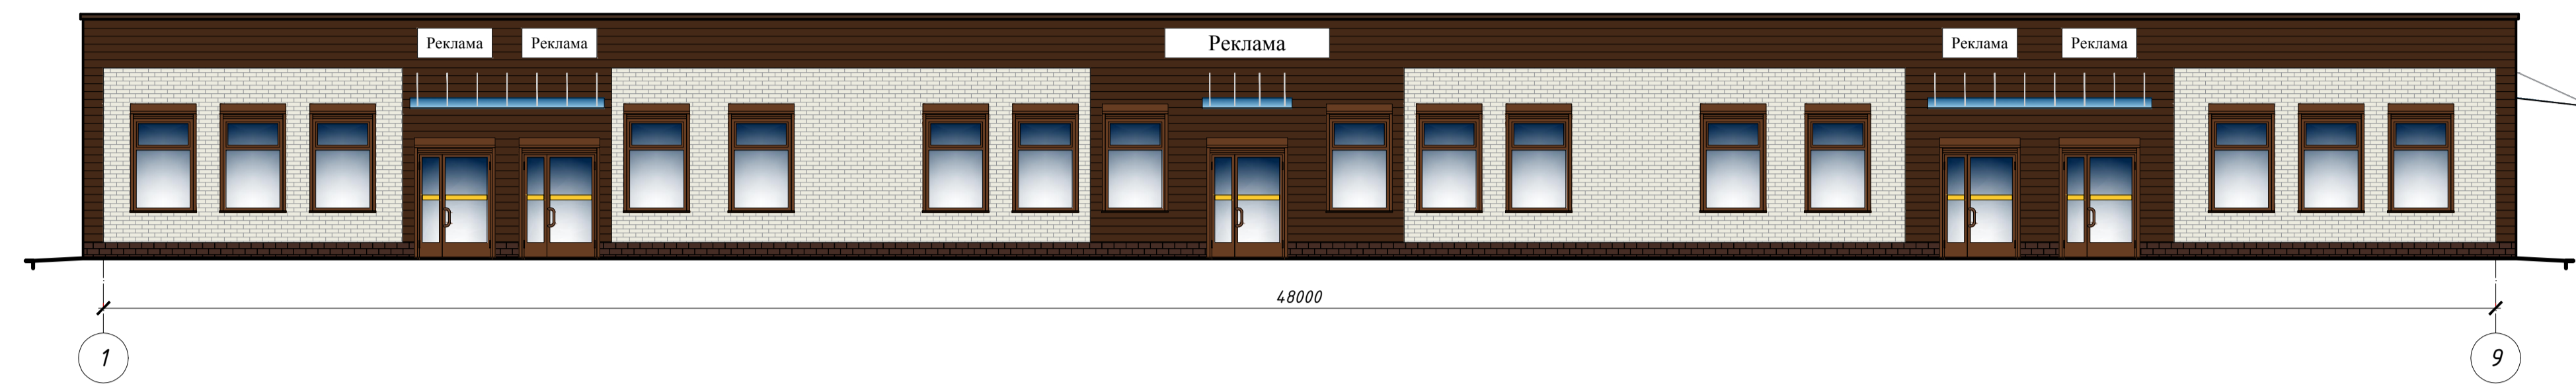


Фасад А-В

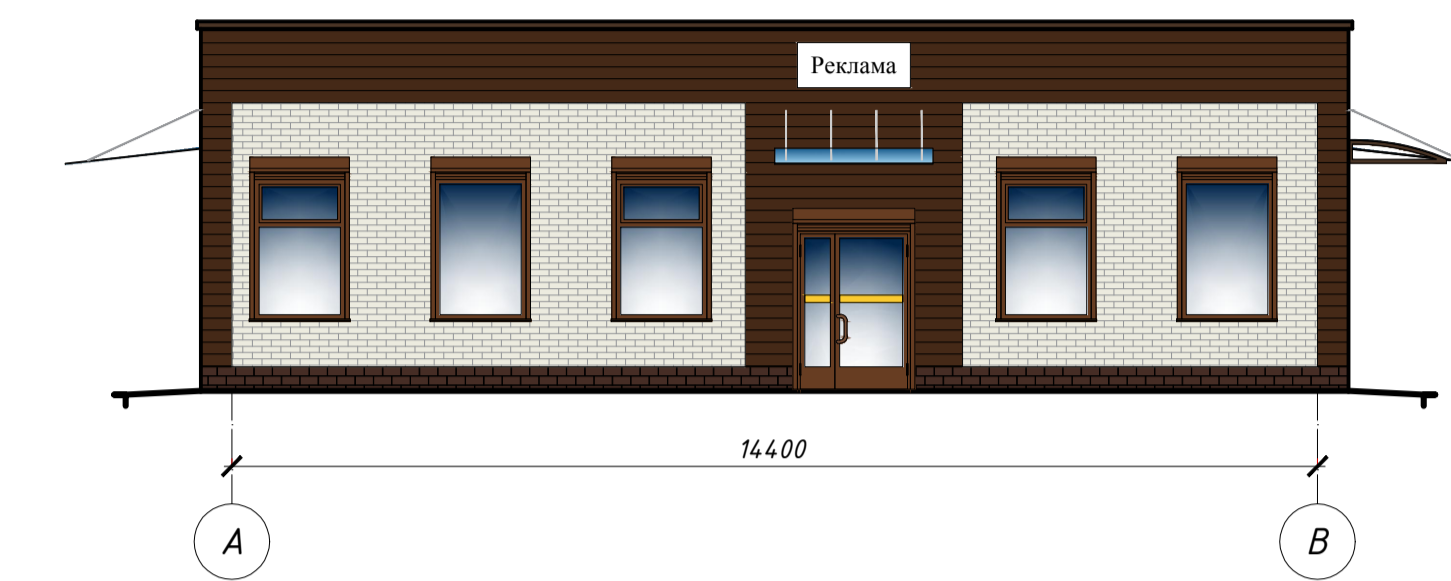


Фасад 9-1

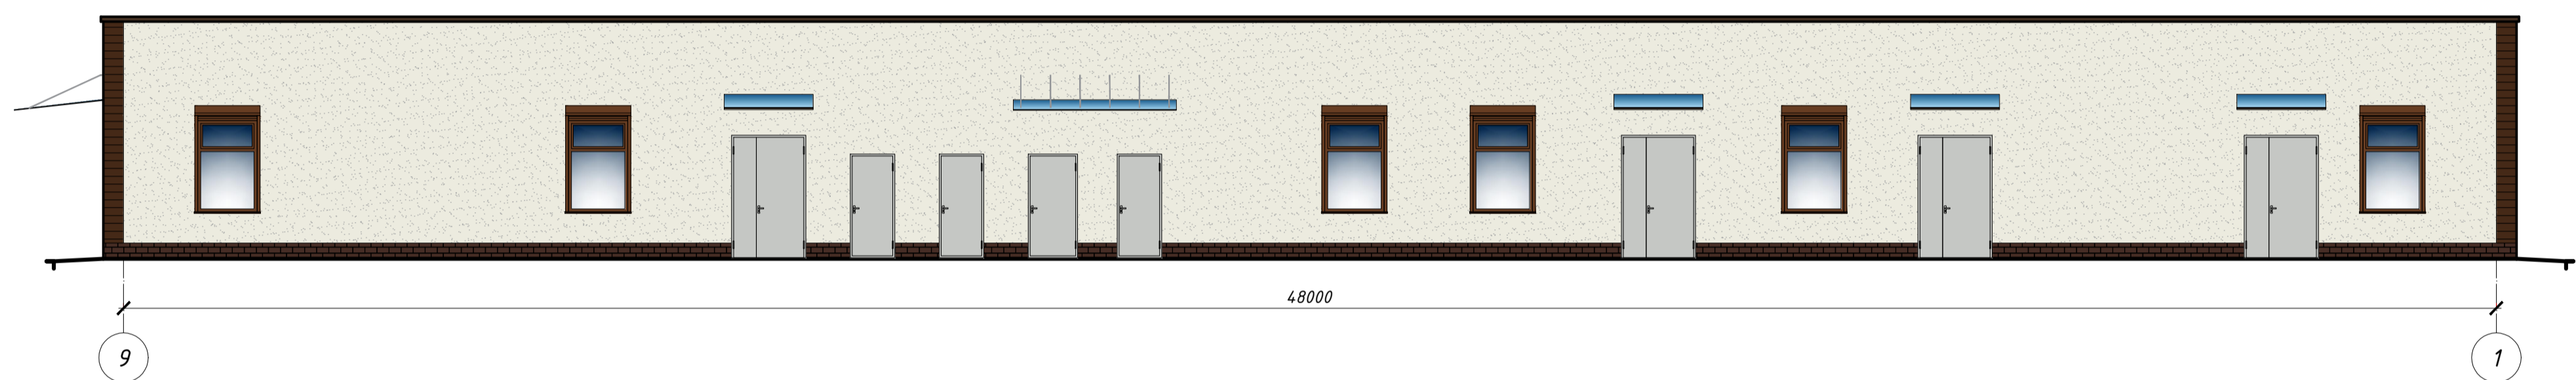


Фасад В-А

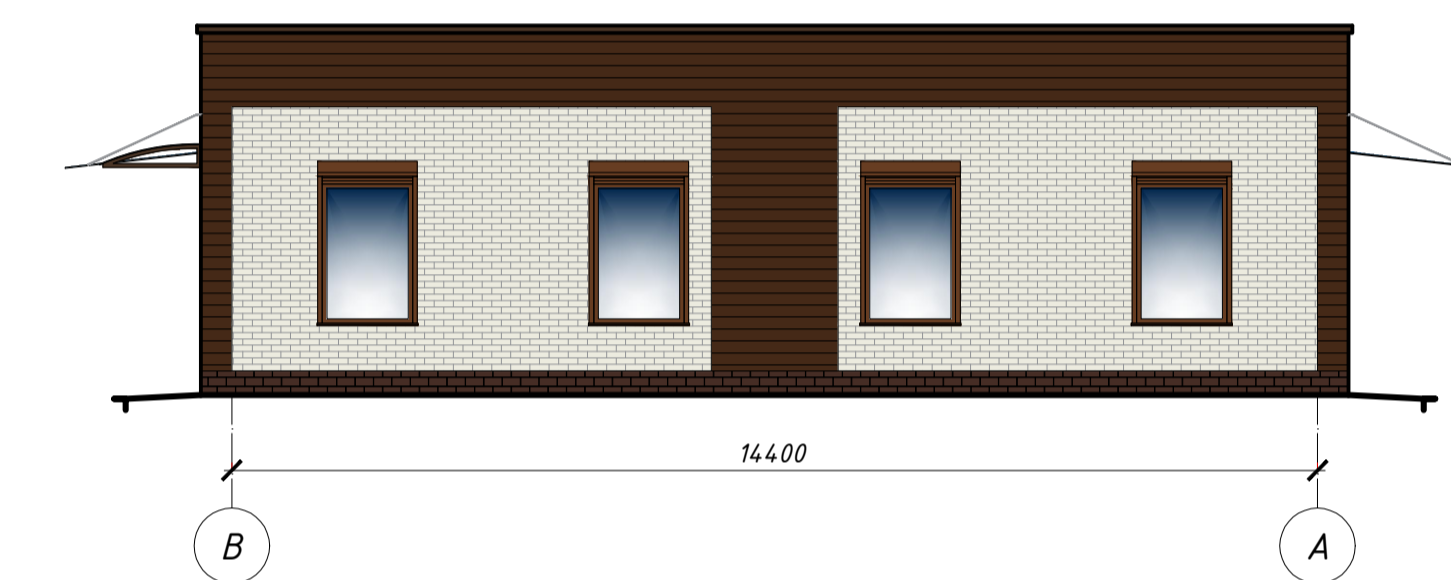


Подсветка фасада 1-9 в ночное время

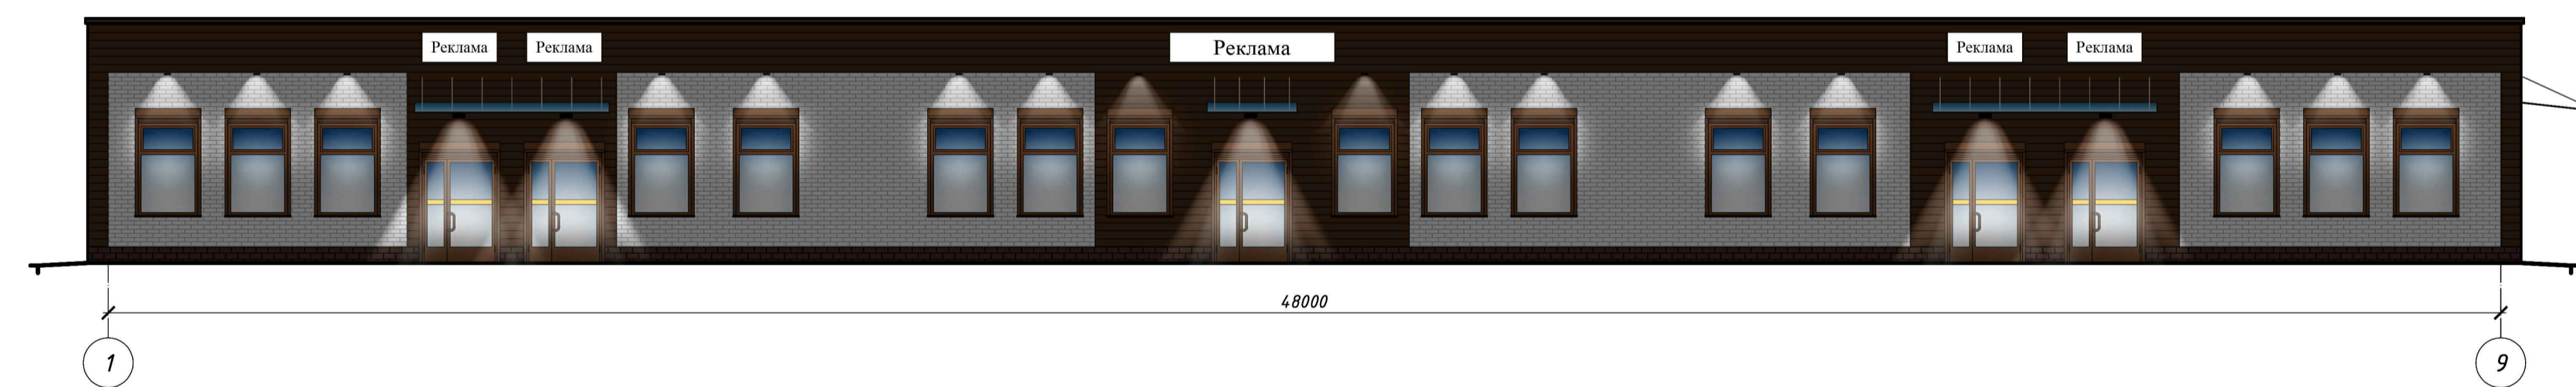

Подсветка фасада А-В в ночное время

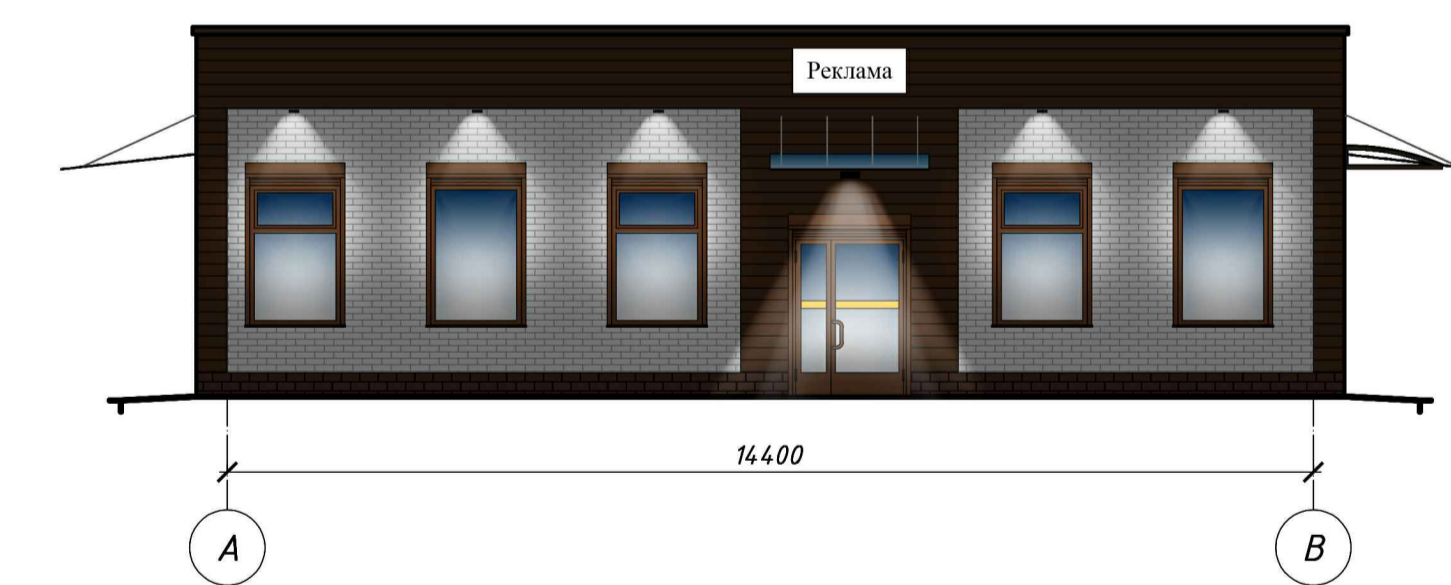

Подсветка фасада 9-1 в ночное время

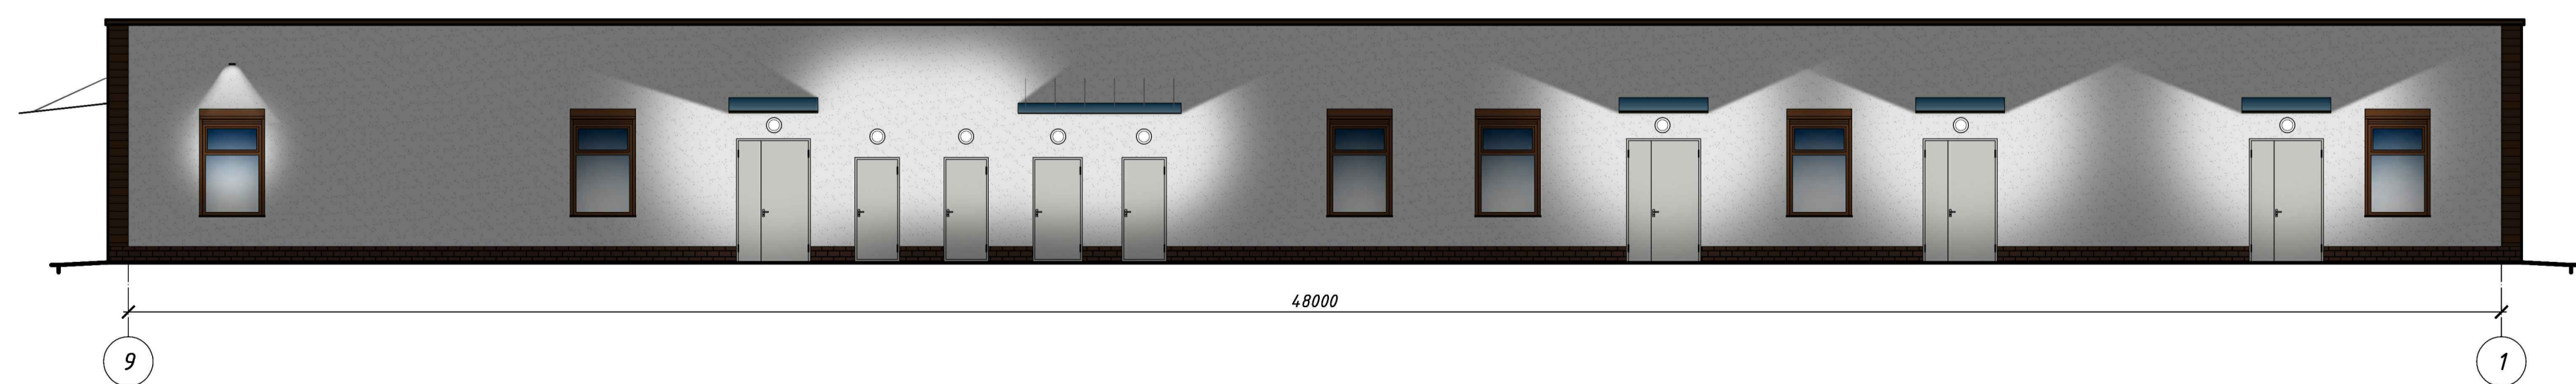

Подсветка фасада В-А в ночное время

