


# Строительство и обслуживание административно-торгового объекта по адресу: г. Речица, на пересечении ул. Ленина и ул. Привокзальной.

Проектная организация - ООО "Гарт-Плюс", г. Гомель.  
Заказчик - ИП Я.С. Шабетник

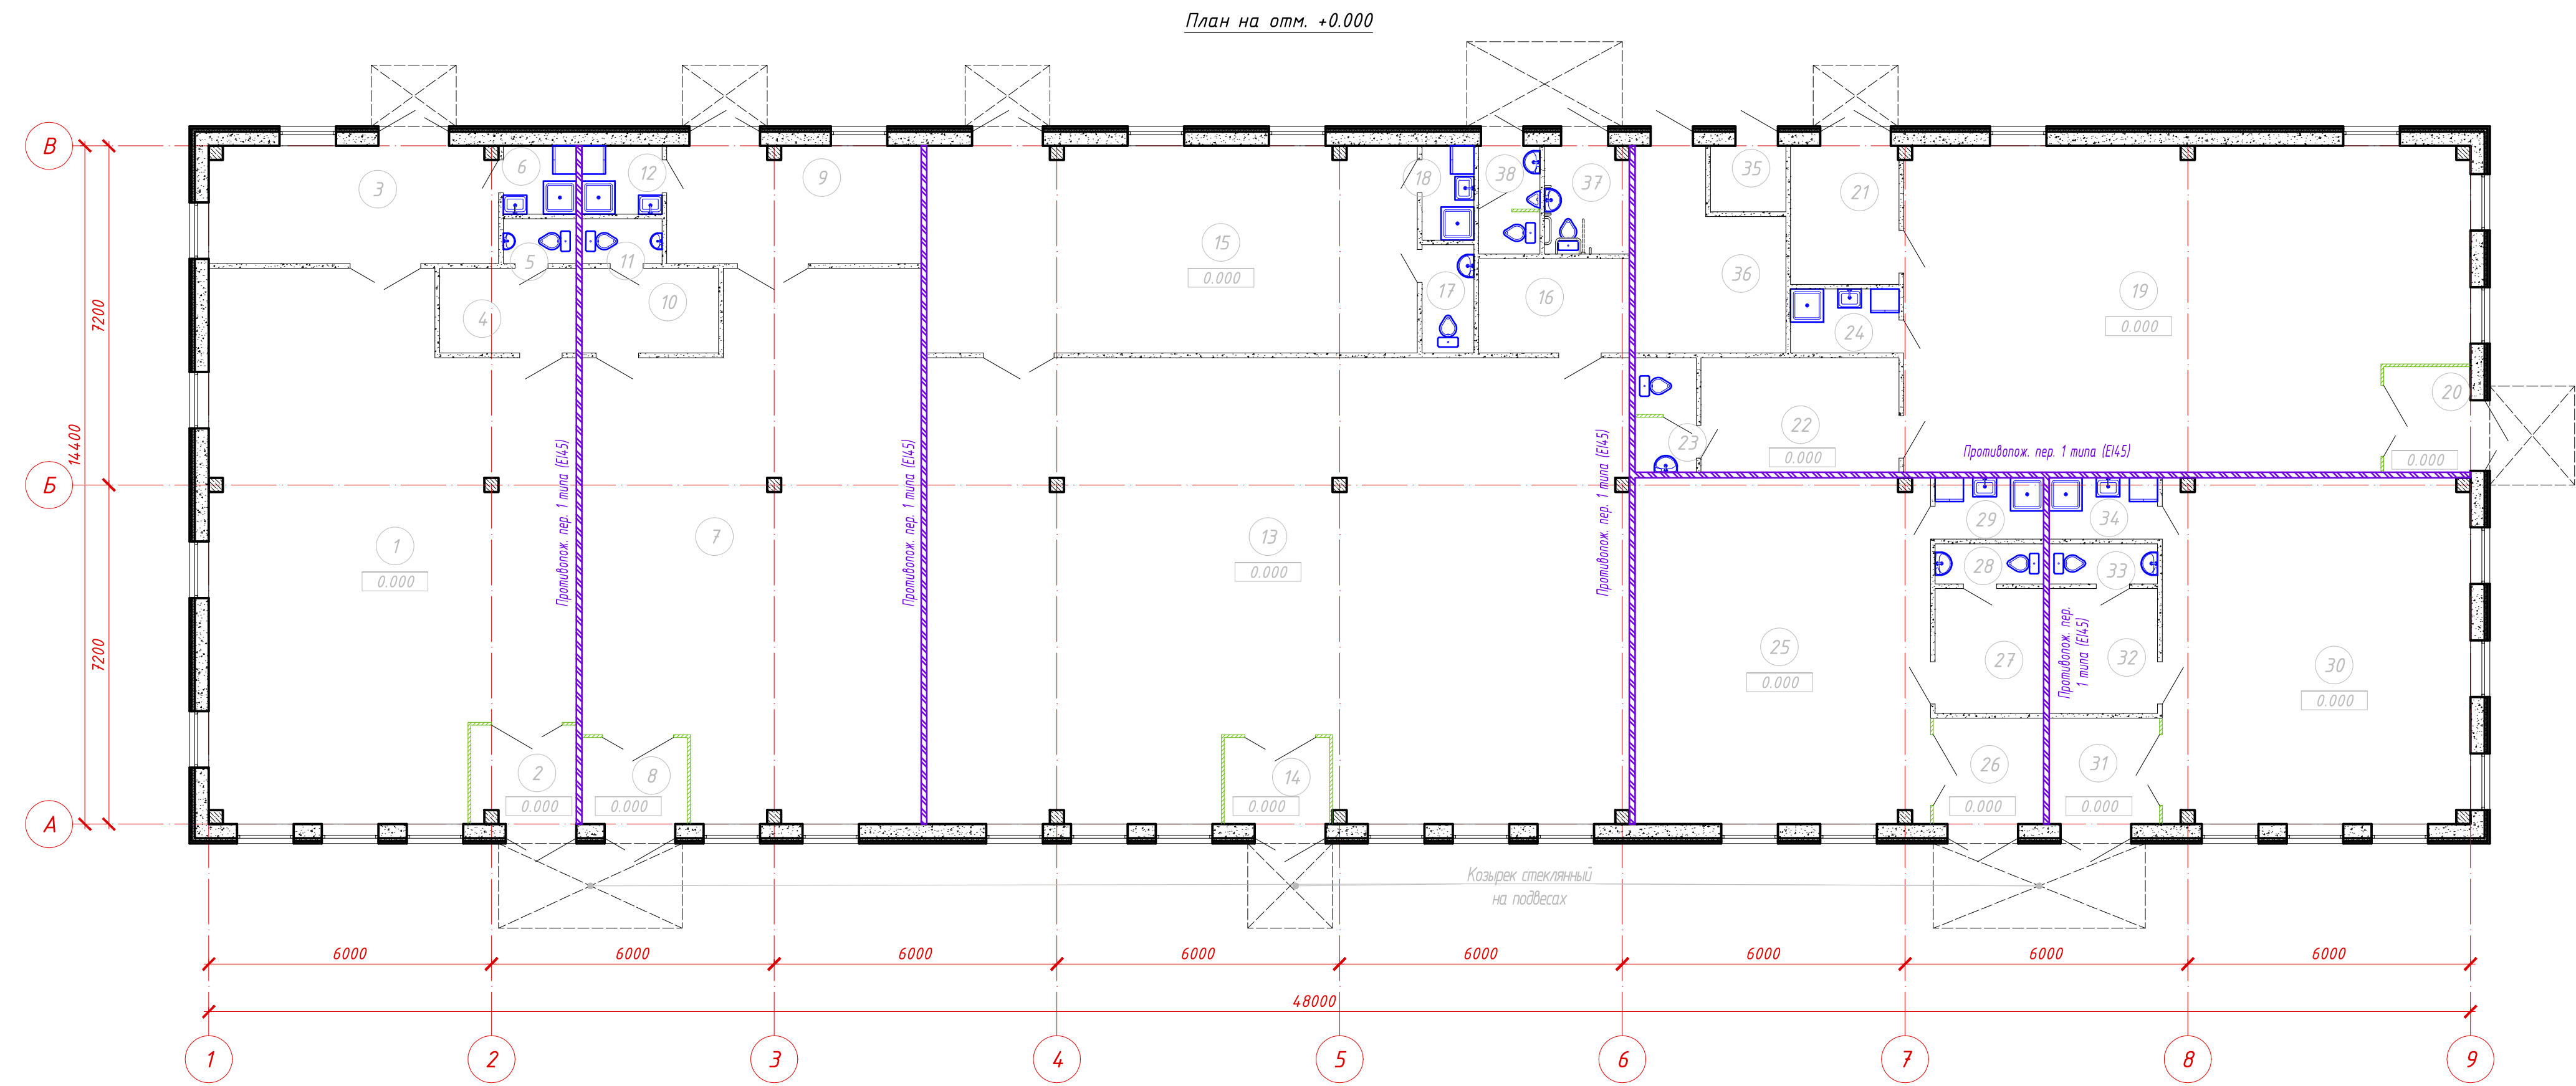

Экспликация помещений

Номер помещения	Наименование	Площадь, м <sup>2</sup>
	Магазин №4 непродовольственных товаров	106.10
19	Торговый зал	78.76
20	Тамбур	4.12
21	Помещение приемки и подготовки товаров	6.76
22	Комната персонала	10.21
23	Санузел	3.12
24	Помещение уборочного инвентаря	3.13
	Административное пом. №1 (Турагентство)	62.22
25	Кабинет	45.90
26	Тамбур	5.27
27	Комната персонала	6.10
28	Санузел	1.96
29	Помещение уборочного инвентаря	2.99
	Административное пом. №2 (Страховое агентство)	64.00
30	Кабинет	47.71
31	Тамбур	5.26
32	Комната персонала	6.09
33	Санузел	1.95
34	Помещение уборочного инвентаря	2.99
	Вспомогательные помещения	20.77
35	Электрощитовая	2.24
36	Техническое помещение (ИТП, водомерный узел)	11.53
37	Санузел	4.05
38	Санузел	2.95
	<b>Итого:</b>	<b>667.93</b>

Экспликация помещений

Номер помещения	Наименование	Площадь, м <sup>2</sup>
	Магазин №1 непродовольственных товаров	109.85
1	Торговый зал	81.10
2	Тамбур	4.61
3	Помещение приемки и подготовки товаров	15.20
4	Комната персонала	5.22
5	Санузел	1.47
6	Помещение уборочного инвентаря	2.25
	Магазин №2 непродовольственных товаров	101.53
7	Торговый зал	74.71
8	Тамбур	4.12
9	Помещение приемки и подготовки товаров	13.41
10	Комната персонала	5.22
11	Санузел	1.61
12	Помещение уборочного инвентаря	2.46
	Магазин №3 непродовольственных товаров	203.46
13	Торговый зал	142.59
14	Тамбур	4.12
15	Помещение приемки и сборки мебели	45.62
16	Комната персонала	6.40
17	Санузел	2.53
18	Помещение уборочного инвентаря	2.20

- Условные обозначения:
- система вентилируемого фасада с утеплением наружных стен минераловатными плитами ПТМ СТБ 1995-2009-T4-DS(70,90)-CS(10)10-TR5-WS1 по типу «БЕЛТЕП «Вент 50» толщиной 60мм;
  - железобетонные колонны;
  - кладка из блоков ячеистого бетона;
  - перегородки из ПВХ-профилей с глухим заполнением трехслойными ПВХ-панелями и светопрозрачным заполнением однокамерным стеклопакетом;
  - кладка противопожарных перегородок 1 типа (E145) из кирпича керамического